

PŘEHLED STAVEBNÍCH OBJEKTŮ

SO 100 OBJEKTY POZNACŇOVACÍ
 SO 101 HLAVNÍ TRASA SILNICE ÚPIS
 SO 102 VÝKONNÉ ÚPRAVY KOMUNIKACE TŘETÍ TŘÍDY
 SO 103 ÚPRAVY MÍSTNÍCH KOMUNIKACÍ, ZPŘEMĚNY PLOCH A PLOCH PRO PĚŠI
 SO 104 AUTOMOBILNÍ ZNAKY
 SO 105 DOPRAVNÍ - INŽENYRSKÁ OPATŘENÍ (DO)
 SO 106 DOPRAVNÍ ZNAČENÍ
 SO 107 DOPRAVNÍ ZNAČENÍ NA MÍSTNÍCH KOMUNIKACÍCH

SO 300 VODOHOSPODÁŘSKÉ OBJEKTY
 SO 301 ÚPRAVA ODVODŇOVACÍHO SYSTÉMU - VNITŘNÍ
 SO 400 ELEKTRO A SÍŤOVACÍ KABELY
 SO 401 PŘELOŽBA A NOVÉ VEDENÍ VO
 SO 402 PŘÍPRAVA PRO KABELOVÉ VEDENÍ VYSOKORYCHLOSTNÝCH SÍTÍ ELEKTRONICKÝCH KOMUNIKACÍ


SO 800 OBJEKTY ÚPRAVY ÚZEMÍ
 SO 801 PŘÍPRAVA ÚZEMÍ A PLOCH OČIŠŤOVACÍHO ZABORU, KACENÍ ZELENĚ

LEGENDA:

	VOZOVKA - NOVÁ KONSTRUKCE VOZOVKY, ASFALTOVÝ BETON		CEJN S NN
	VOZOVKA - FŘEZOVANÍ, RECYKLACE ZA STUJENÁ, ASFALTOVÝ BETON		CEJN OVĚŘENÉ
	VOZOVKA - NÁPOJENÍ NA STAV. KONSTRUKCI		CEJN STP - NEZAMĚŘENÁ POLOHA
	NEZPEVNĚNÁ KRAJNICE VOZOVKY		GASNET STŘEDOTLAK
	BETONOVÁ ZÁMKOVÁ DLAŽBA - CHODNÍK		GASNET OCHRANNÉ PÁSMO
	HOSPODÁŘSKÝ SJEZD - R-materiál		ČEZ NN PODZEMNÍ
	ODLÁŽENÝ PROPUSTKŮ		ČEZ NN NADZEMNÍ
	ZELEŇ		KANALIZACE VNITŘNÍ
	HRANY NÁSPYJUZÁŘEŽU		
	HRANY ZPEVNĚNÝCH PLOCH		
	HRANY NEZPEVNĚNÝCH KRAJNIC		
	OSA KOMUNIKACE		
	HEKTOMETRY		
	PROPUSTKY		
	PROPUSTKY - PROCĚŠTĚNÍ		
	CHRÁNIČKY		
	CHRÁNIČKA PRO SO450		
	ULIČNÍ VPUSŤ S PŘÍPOJKOU/ ŠACHTOVÁ VPUSŤ		
	DLAŽDENÍ ŽLAB/ ŽLABOVKA		
	DRENÁŽNÍ POTRUBÍ		
	ZAMĚŘENÍ - STÁVAJÍCÍ STAV		
	KACENÍ STAV. DŘEVIN/DŘEVINY VYZÁDUJÍCÍ POVOLENÍ KE KACENÍ		
	SOUVISEJÍCÍ STAVBA		
	HRANICE PARCEL KATASTRU NEMOVITOSTÍ		
	HRANICE KATASTRÁLNÍCH ÚZEMÍ		
	ZABOR DOČASNÝ		
	ZABOR TRVALÝ		
	NOVÉ VODOROVNÉ DOPRAVNÍ ZNAČENÍ		
	ROZHLÉDOVÝ TROJÚHELNÍK		
	NOVÉ SVISLÉ DOPRAVNÍ ZNAČENÍ		
	SVISLÉ DOPRAVNÍ ZNAČENÍ - OBNOVA		
	RUŠENÉ SVISLÉ DOPRAVNÍ ZNAČENÍ		

LEGENDA IS - stav

LEGENDA IS - návrh

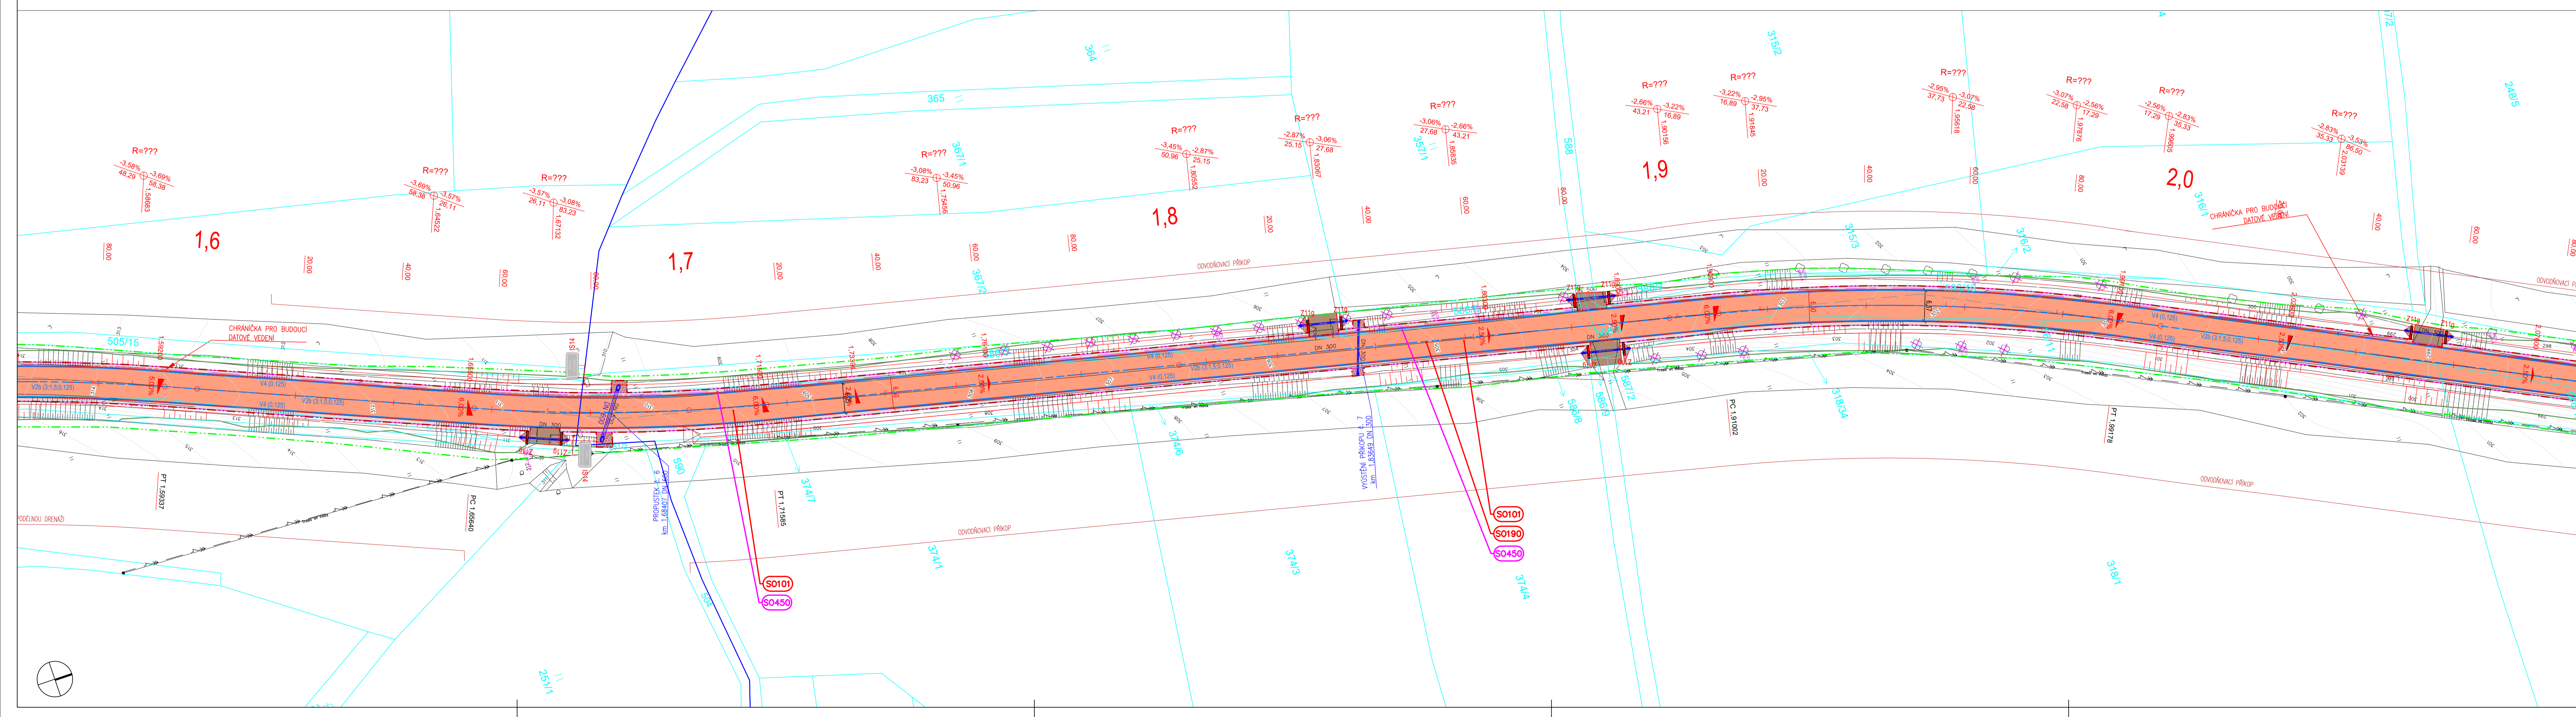

01	ZAPRAVOVÁNÍ PŘÍPOMÍNEK POLICIE ČR A ODBORU DOPRAVY CHRUDIM	02/2023
ČÍSLO REVIZE:	POPIS ZMĚNY / ODŮVODNĚNÍ:	DATUM:

ČÁST C

OBJEDNATEL: Pardubický kraj
 Komenského náměstí 125
 532 11 Pardubice
 IČ: 70892822

ZHOTOVITEL: ADVISIA
 projekt a řízení dopravních stavů

ADVISIA, s.r.o.
 Rubešská 215/1
 Praha 9, 190 00
 www.advisia.cz, info@advisia.cz

NAVRHL VYPRACOVAL: Ing. Dita Myšková
 ZODPOVĚDNÝ PROJEKTANT: Ing. Miroslav Němec
 TECHNICKÁ KONTROLA: Ing. Miroslav Němec
 HLAVNÍ INŽENÝR PROJEKTU: Ing. Dita Myšková

AKCE: Modernizace silnice II/305 Štětec - křiž. II/17

ČÍSLO PŘÍLOHY: C.3.2
 NAZEV PŘÍLOHY: Koordinační situační výkres

FORMÁT: 4 x A4
 MĚŘÍTKO: 1:500

ČÍSLO ZÁKAZY: 21-07-A
 DATUM: 02/2023
 REVIZE: 01

STUPEŇ PO: DUR
 PÁŘE:

SOUŘADNICOVÝ SYSTÉM S-JTSK, VÝŠKOVÝ SYSTÉM Bp